

ROMÂNIA  
JUDEȚUL CONSTANȚA  
COMUNA GARLICIU  
PRIMAR

## HOTĂRÂRE Nr. 71 din 28.11.2025

cu privire la proiectul de hotărâre privind aprobarea cheltuielilor pentru lucrări de reparații curente din incinta căminului pentru spațiile **care nu au fost incluse** în obiectul de investiție aprobat prin proiectul: „RENOVARE INTEGRATĂ A CĂMINULUI CULTURAL GĂRLICIU, JUDEȚUL CONSTANȚA”, finanțat din bugetul Planului Național de Redresare și Reziliență (PNRR), Componenta C5: Valul Renovării

Analizând temeiurile juridice, respectiv:

- a) art. 15 alin. (2), art. 120 și art. 121 alin. (1) și alin. (2) din Constituția României, republicată;
- b) art. 3, art. 4 și art. 6 paragraful 1 din Carta europeană a autonomiei locale, adoptată la Strasbourg la 15 octombrie 1985, ratificată prin Legea nr. 199/1997;
- c) art. 7 alin. (2) din Codul civil al României, adoptat prin Legea nr. 287/2009, republicat, cu modificările și completările ulterioare;
- d) art. 44 alin. (1) din Legea nr. 273/2006 privind finanțele publice locale, cu modificările și completările ulterioare;
- e) Hotărârea Guvernului nr. 507/2016 privind etapele de elaborare și conținutul-cadru al documentațiilor tehnico-economice aferente obiectivelor/proiectelor de investiții finanțate din fonduri publice;
- g) art. 129 alin.2() lit.b,alin (4) lit. d),art.136 alin(1) din Ordonanța de urgență nr. 57/2019 privind Codul administrativ;
- h) art. 3 alin. (2), art. 42 alin. (4), art. 80 și art. 82 din Legea nr. 24/2000 privind normele de tehnică legislativă pentru elaborarea actelor normative, republicată, cu modificările ulterioare;

Luând act de:

- a) referatul de aprobare al primarului comunei Garliciu nr.3117/21.11.2025, în calitate sa de inițiator
- b) raportul compartimentului de resort din cadrul aparatului de specialitate al primarului comunei Garliciu nr.3097/20.11.2025
- c) Avizul Comisiilor de specialitate – 1,2,3

-Comisia 1- pentru agricultură, activități economico-financiare, amenajarea teritoriului și urbanism, protecția mediului și turism, administrarea domeniului public și privat al comunei, gospodărie comunală

-Comisia 2- pentru învățământ, sănătate familie, activități social-culturale, culte, munca și protecție socială, protecție copii, tineret și sport

- Comisia 3-juridică, de disciplină, administrație publică, apărarea ordinii și liniștii publice, a drepturilor cetățenesti

În temeiul prevederilor art. 139 alin. (1) coroborat cu art. 196 alin. (1) lit. a) din Ordonanța de urgență a Guvernului nr. 57/2019 privind Codul administrativ, cu modificările și completările ulterioare,

## CONSILIUL LOCAL AL COMUNEI GÂRLICIU HOTĂRĂȘTE :

**Art.1** Se aprobă lucrările de reparatii curente din incinta căminului pentru spațiile **care nu au fost incluse** în obiectul de investiție aprobat prin proiectul: „RENOVARE INTEGRATĂ A CĂMINULUI CULTURAL GÂRLICIU, JUDEȚUL CONSTANȚA”, finanțat din bugetul Planului Național de Redresare și Reziliență (PNRR), Componenta C5: Valul Renovării, spații evidențiate în anexele 1 și 2 atasate prezentei.

**Art. 2** Finanțarea lucrărilor de reparatii curente se va realiza din bugetul local al uat comuna Gârliciu, conform devizului de lucrări anexat în valoare de 114 490 lei .

**Art. 3** Se împuternicește Primarul comunei Gârliciu să ducă la îndeplinire prezenta hotărâre și să semneze documentele necesare pentru demararea procedurilor de achiziție și execuție a lucrărilor.

**Art.5** - Prezenta hotărâre se comunică în mod obligatoriu, prin intermediul secretarului general al u.a.t. Gârliciu, în termenul prevazut de lege, Primarului comunei Garliciu, Institutiei Prefectului, judetul Constanța, se publică în Monitorul Oficial Local al comunei Garliciu în format electronic la pagina de internet [www.primariagarliciu.ro](http://www.primariagarliciu.ro).

**Art.6-** Prezenta Hotărâre a fost adoptată cu 9 voturi "pentru", 0 voturi împotrivă și 0 abțineri din totalul de 9 consilieri prezenți și 9 în funcție.

PREȘEDINTE DE ȘEDINȚĂ,  
CONSILIER  
ILIE MITICA



CONTRASEMNEAZĂ PENTRU LEGALITATE:  
SECRETARUL GENERAL AL COMUNEI GÂRLICIU,  
Anișoara BRAȘOVANU



ROMÂNIA  
JUDEȚUL CONSTANȚA  
COMUNA GÂRLICIU  
Sediul Primăriei: Str.1 Decembrie 1918, nr.33  
Cod Poștal: 907130  
Tel.(0)241-873713  
Cod fiscal: 7249794  
primaria\_garliciu69@yahoo.com

---

Nr.3117/21.11.2025

### REFERAT DE APROBARE

cu privire la proiectul de hotărâre privind aprobarea cheltuielilor pentru lucrări de reparații curente din incinta căminului pentru spațiile **care nu au fost incluse** în obiectul de investiție aprobat prin proiectul: „**RENOVARE INTEGRATĂ A CĂMINULUI CULTURAL GÂRLICIU, JUDEȚUL CONSTANȚA**”, finanțat din bugetul Planului Național de Redresare și Reziliență (PNRR), Componenta C5: Valul Renovării

Stimați consilieri,

Proiectul de hotărâre ce-l supun spre aprobare are la bază raportul nr. 3097/20.11.2025, al compartimentului de specialitate Urbanism și Achiziții din cadrul aparatului de specialitate al primarului comunei Gârliciu și următoarele prevederi legale:

- prevederile art.484 din Legea nr. 227/2015 privind Codul fiscal cu modificările și completările ulterioare,
- prevederile art.30 alin(1) DIN Legea nr.273/2006 privind finanțele publice locale cu modificările și completările ulterioare,

Prin proiectul finanțat din PNRR, Componenta C5 – „Valul Renovării”, s-au realizat lucrări de reabilitare și modernizare a Căminului Cultural Gârliciu, în scopul creșterii eficienței energetice, îmbunătățirii condițiilor de siguranță și confort, precum și redării funcționalității generale a clădirii.

Pentru a asigura funcționalitatea completă și sigură a întregului imobil, este necesară executarea unor lucrări suplimentare, absolut indispensabile utilizării corespunzătoare a spațiilor neincluse în proiectul inițial, în valoare de 94.620,00 lei fără TVA, respectiv 114.490,20 lei cu TVA, și anume:

- reparații finisaje alcătuite din tencuieli gletuite;
- înlocuiri plăci ceramice de gresie/faianță deteriorate;
- reparații pardoseli;
- înlocuiri de uși deteriorate ce nu mai pot fi reparate sau a căror cost de reparație nu este justificat, fiind într-o mare stare de degradare, pentru asigurarea etanșeității și siguranței în exploatare;
- reparații de finisaje în jurul tocurilor ca urmare a înlocuirii ușilor;
- zugrăveli lavabile pereți și tavane, pentru protecția și igienizarea suprafețelor;
- echipare cu obiecte sanitare;

Încăperile care necesită intervențiile amintite mai sus sunt următoarele:

PARTER:

- grupuri sanitare;

- camera 1;
- camera 7;
- hol 4;
- camera 3;
- hol 2;
- camera 4;
- camera 5;
- hol 3;
- camera 6 – centrala termică;

ETAJ:

- cameră

Lucrările vor fi finanțate de la bugetul local.

Față de cele prezentate mai sus, supun atenției dumneavoastră Proiectul de Hotărâre inițiat în acest scop.

Primar,

Anica TUFĂ



ROMÂNIA  
JUDEȚUL CONSTANȚA  
COMUNA GARLICIU  
PRIMAR

## PROIECT DE HOTĂRÂRE

Nr. 71 din 21.11.2025

cu privire la proiectul de hotărâre privind aprobarea cheltuielilor pentru lucrări de reparații curente din incinta căminului pentru spațiile **care nu au fost incluse** în obiectul de investiție aprobat prin proiectul: „RENOVARE INTEGRATĂ A CĂMINULUI CULTURAL GÂRLICIU, JUDEȚUL CONSTANȚA”, finanțat din bugetul Planului Național de Redresare și Reziliență (PNRR), Componenta C5: Valul Renovării

Analizând temeiurile juridice, respectiv:

- a) art. 15 alin. (2), art. 120 și art. 121 alin. (1) și alin. (2) din Constituția României, republicată;
- b) art. 3, art. 4 și art. 6 paragraful 1 din Carta europeană a autonomiei locale, adoptată la Strasbourg la 15 octombrie 1985, ratificată prin Legea nr. 199/1997;
- c) art. 7 alin. (2) din Codul civil al României, adoptat prin Legea nr. 287/2009, republicat, cu modificările și completările ulterioare;
- d) art. 44 alin. (1) din Legea nr. 273/2006 privind finanțele publice locale, cu modificările și completările ulterioare;
- e) Hotărârea Guvernului nr. 507/2016 privind etapele de elaborare și conținutul-cadru al documentațiilor tehnico-economice aferente obiectivelor/proiectelor de investiții finanțate din fonduri publice;
- g) art. 129 alin.2() lit.b,alin (4) lit. d),art.136 alin(1) din Ordonanța de urgență nr. 57/2019 privind Codul administrativ;
- h) art. 3 alin. (2), art. 42 alin. (4), art. 80 și art. 82 din Legea nr. 24/2000 privind normele de tehnică legislativă pentru elaborarea actelor normative, republicată, cu modificările ulterioare;

Luând act de:

- a) referatul de aprobare al primarului comunei Garliciu nr.3117/21.11.2025, în calitate sa de inițiator

b) raportul compartimentului de resort din cadrul aparatului de specialitate al primarului comunei Gârliciu nr.3097/20.11.2025

c) Avizul Comisiilor de specialitate – 1,2,3

-Comisia 1- pentru agricultură, activități economico-financiare, amenajarea teritoriului și urbanism, protecția mediului și turism, administrarea domeniului public și privat al comunei, gospodărie comunală

-Comisia 2- pentru învățământ, sanatate familie, activitati social-culturale, culte, munca si protectie socială ,protectie copii, tineret si sport

- Comisia 3-juridică, de disciplină, administratie publică, apararea ordinii si linistii publice, a drepturilor cetățenesti

În temeiul prevederilor art. 139 alin. (1) coroborat cu art. 196 alin. (1) lit. a) din Ordonanța de urgență a Guvernului nr. 57/2019 privind Codul administrativ, cu modificările și completările ulterioare,

#### CONSILIUL LOCAL AL COMUNEI GÂRLICIU HOTĂRĂȘTE :

**Art.1** Se aprobă lucrarile de reparatii curente din incinta căminului pentru spațiile **care nu au fost incluse** în obiectul de investiție aprobat prin proiectul: „RENOVARE INTEGRATĂ A CĂMINULUI CULTURAL GÂRLICIU, JUDEȚUL CONSTANȚA”, finanțat din bugetul Planului Național de Redresare și Reziliență (PNRR), Componenta C5: Valul Renovării , spatii evidentiate in anexele 1si 2 atasate prezentei.

**Art. 2** Finanțarea lucrărilor de reparatii curente se va realiza din bugetul local al uat comuna Gârliciu, conform devizului de lucrări anexat în valoare de 114 490 lei .

**Art. 3** Se împuternicește Primarul comunei Gârliciu să ducă la îndeplinire prezenta hotărâre și să semneze documentele necesare pentru demararea procedurilor de achiziție și execuție a lucrărilor.

**Art.5** - Prezenta hotărâre se comunică în mod obligatoriu, prin intermediul secretarului general al u.a.t. Gârliciu, în termenul prevazut de lege, Primarului comunei Garliciu, Institutiei Prefectului, judetul Constanța, se publică în Monitorul Oficial Local al comunei Garliciu în format electronic la pagina de internet [www.primariagarliciu.ro](http://www.primariagarliciu.ro).

INIȚIATOR PROIECT:  
PRIMARUL COMUNEI GÂRLICIU  
Anica TUFĂ



AVIZEAZĂ PENTRU LEGALITATE:  
SECRETARUL GENERAL AL COMUNEI GÂRLICIU  
BRASOVANU Anișoara





ROMÂNIA  
JUDEȚUL CONSTANȚA  
COMUNA GÂRLICIU  
Sediul Primăriei: Str.1 Decembrie 1918, nr.33  
Cod Poștal: 907130  
Tel.(0)241-873713  
Cod fiscal: 7249794  
primaria\_garliciu69@yahoo.com  
COMPARTIMENT URBANISM ȘI ACHIZIȚII

COMUNA GÂRLICIU  
JUDEȚUL CONSTANȚA  
NR. 3097 / 20.11.2025

Aprobat,  
Primar,  
TUFĂ ANICA

Vizat,  
Secretar comună,  
BRAȘOVANU ANIȘOARA

### RAPORT DE SPECIALITATE

cu privire la proiectul de hotărâre privind aprobarea cheltuielilor pentru lucrări de reparații curente din incinta căminului pentru spațiile care nu au fost incluse în obiectul de investiție aprobat prin proiectul: „RENOVARE INTEGRATĂ A CĂMINULUI CULTURAL GÂRLICIU, JUDEȚUL CONSTANȚA”, finanțat din bugetul Planului Național de Redresare și Reziliență (PNRR), Componenta C5: Valul Renovării

Prin proiectul finanțat din PNRR, Componenta C5 – „Valul Renovării”, s-au realizat lucrări de reabilitare și modernizare a Căminului Cultural Gârliciu, în scopul creșterii eficienței energetice, îmbunătățirii condițiilor de siguranță și confort, precum și redării funcționalității generale a clădirii.

Pentru a asigura funcționalitatea completă și sigură a întregului imobil, este necesară executarea unor lucrări suplimentare, absolut indispensabile utilizării corespunzătoare a spațiilor neincluse în proiectul inițial.

Aceste lucrări sunt menite să asigure:

- condiții igienico-sanitare conforme normelor în vigoare (în special pentru grupurile sanitare și bucătărie);
- continuitatea funcțională între spațiile renovate și cele adiacente;
- siguranța în exploatare a întregului imobil;
- protecția împotriva degradărilor viitoare cauzate de infiltrații, uzură sau neetanșeități;
- îmbunătățirea aspectului estetic și a durabilității construcției;

Se propune realizarea următoarelor lucrări, absolut necesare pentru funcționarea corespunzătoare a obiectivului:

- reparații finisaje alcătuite din tencuieli gletuite;
- înlocuiri plăci ceramice de gresie/faianță deteriorate;
- reparații pardoseli;
- înlocuiri de uși deteriorate ce nu mai pot fi reparate sau a căror cost de reparație nu este justificat, fiind într-o mare stare de degradare, pentru asigurarea etanșeității și siguranței în exploatare;
- reparații de finisaje în jurul tocurilor ca urmare a înlocuirii ușilor;
- zugrăveli lavabile pereți și tavane, pentru protecția și igienizarea suprafețelor;
- echipare cu obiecte sanitare;

Încăperile care necesită intervențiile amintite mai sus sunt următoarele:

**PARTER:**

- grupuri sanitare;
- camera 1;
- camera 7;
- hol 4;
- camera 3;
- hol 2;
- camera 4;
- camera 5;
- hol 3;
- camera 6 – centrala termică;

**ETAJ:**

- cameră

Se enexează prezentului raport următoarele documente:

- Anexa 1 - plan parter și
- Anexa 2 – plan etaj, cu evidențierea zonelor asupra cărora se intervine;
- Anexa 3 – Deviz general de lucrări întocmit de BUILDING UNIQUE SRL, prin adm. Lupașcu Costică

Având în vedere cele de mai sus, propun supunerea în discuția Consiliului local, a unui proiect de hotărâre aprobarea cheltuielilor pentru lucrări de reparații curente din incinta căminului pentru spațiile menționate mai sus, neincluse în investiția inițială, în vederea asigurării funcționării Căminului Cultural Gârliciu în condiții de igienă și siguranță, conform legii.

Întocmit,  
Insp. Urbanism și Achiziții  
Valentina DOBRE



AVIZ COMISIA NR.1

**Comisia de specialitate pentru activități economico-financiare, buget  
finante, amenajarea teritoriului si urbanism, agricultură, protecția  
mediului, administrarea domeniului public si privat, servicii si  
comert;**

**Consiliul Local Garliciu, întrunit în ședință ordinară din data 28.11.2025**

Luând în dezbateră propunerea și referatul de aprobare inițiate de  
d-na. Primar Anica TUFĂ la Proiectul de Hotărâre

cu privire la proiectul de hotărâre privind aprobarea cheltuielilor pentru lucrări de reparații  
curente din incinta căminului pentru spațiile **care nu au fost incluse** în obiectul de investiție  
aprobat prin proiectul: „RENOVARE INTEGRATĂ A CĂMINULUI CULTURAL GÂRLICIU,  
JUDEȚUL CONSTANȚA”, finanțat din bugetul Planului Național de Redresare și Reziliență  
(PNRR), Componenta C5: Valul Renovării

-prevederile art.1, art. 5 din Legea nr. 273/2006 privind finanțele publice locale, și în  
temeiul dispozițiilor art. 129, alin 4, lit ”a”, art. 139,

alin 1 și art. 155, alin 4, lit ”c” din Ordonanța de Urgență a Guvernului nr. 57 / 2019  
privind Codul administrativ

**Se acordă aviz favorabil asupra acestei propuneri și înscrierea pe ordinea de zi  
a ședinței ordinare a Consiliului Local al comunei Garliciu din data de 28.11.2025**

Observații, amendamente, propuneri:

**Comisia de specialitate nr. 1 propune Consiliului local:**

**Nu sunt**

---

---

1. Președinte :  
DOBRE EMANUEL  
2. Secretar  
RADUCAN ION

SEMNĂTURA:



AVIZ COMISIA NR.3

**Comisia juridică, de disciplină, administratie publică, apararea ordinii  
si linistii publice, a drepturilor cetatenesti**

**Consiliul Local Garliciu, întrunit în ședință ordinară din data 28.11.2025**

Luând în dezbateră referatul de aprobare însoțit de Proiectul de Hotărâre inițiat de  
**d-na Primar Tufă**

cu privire la proiectul de hotărâre privind aprobarea cheltuielilor pentru lucrări de reparații  
curente din incinta căminului pentru spațiile **care nu au fost incluse** în obiectul de investiție  
aprobat prin proiectul: „RENOVARE INTEGRATĂ A CĂMINULUI CULTURAL GÂRLICIU,  
JUDEȚUL CONSTANȚA”, finanțat din bugetul Planului Național de Redresare și Reziliență  
(PNRR), Componenta C5: Valul Renovării

Având în vedere:

**prevederile art.136** si în temeiul dispozițiilor art.129, alin 4, lit ”a”, art. 139, alin 1 si art.  
155, alin 4, lit ”c” din Ordonanta de Urgenta 57/2019 privind Codul Administrativ

**Se acordă aviz favorabil asupra acestei propuneri și înscrierea pe  
ordinea de zi a ședinței ordinare a Consiliului Local al comunei Gârliciu  
din data de 28.11.2025**

Observații, amendamente, propuneri: **Comisia de specialitate nr. 3  
propune Consiliului local :**


---

---

---

SEMNĂTURA:

1.Președinte ILIE MITICA  
2.Secretar: CAZACU ANTONICA



ROMÂNIA  
JUDEȚUL CONSTANȚA  
COMUNA GARLICIU  
CONSILIUL LOCAL

AVIZ COMISIA NR.2

Comisia pentru învățământ, sanatate familie, activitati social-culturale, culte, munca si protectie socială , protectie copii, tineret si sport

Consiliul Local Gârliciu, întrunit în ședință ordinară din data 28.11.2025

Luând în dezbateri referatul aprobare însoțit de Proiectul de Hotărâre inițiat de d-na Primar Tufă Anica,

cu privire la proiectul de hotărâre privind aprobarea cheltuielilor pentru lucrări de reparații curente din incinta căminului pentru spațiile **care nu au fost incluse** în obiectul de investiție aprobat prin proiectul: „RENOVARE INTEGRATĂ A CĂMINULUI CULTURAL GÂRLICIU, JUDEȚUL CONSTANȚA”, finanțat din bugetul Planului Național de Redresare și Reziliență (PNRR), Componenta C5: Valul Renovării

Ținând cont de :

prevederile art.136 , alin 1 si art 124 din Legea nr. 62/2011 privind dialogul social coroborat cu art 229 , din Legea 53 / 2003, actualizata privind Codul Muncii si în temeiul dispozițiilor art.129, alin 7, lit ”p”, art.12, art. 139, alin 1 din Ordonanta de Urgenta a Guvernului nr. 57 / 2019 privind Codul administrativ

Se acordă aviz favorabil asupra acestei propuneri și înscrierea pe ordinea de zi a ședinței ordinare din data de 28.11.2025,

Observații, amendamente, propuneri: Comisia de specialitate nr. 2 propune Consiliului local : nu sunt

:

SEMNĂTURA:


1.Președinte: MIRCICA GABRIELA



2.Secretar: DANESCU MARIANA RAMONA



ANEXA 1  
 Proiect de Sedinta  
 PLAN PARTER  
 Gheorghiu

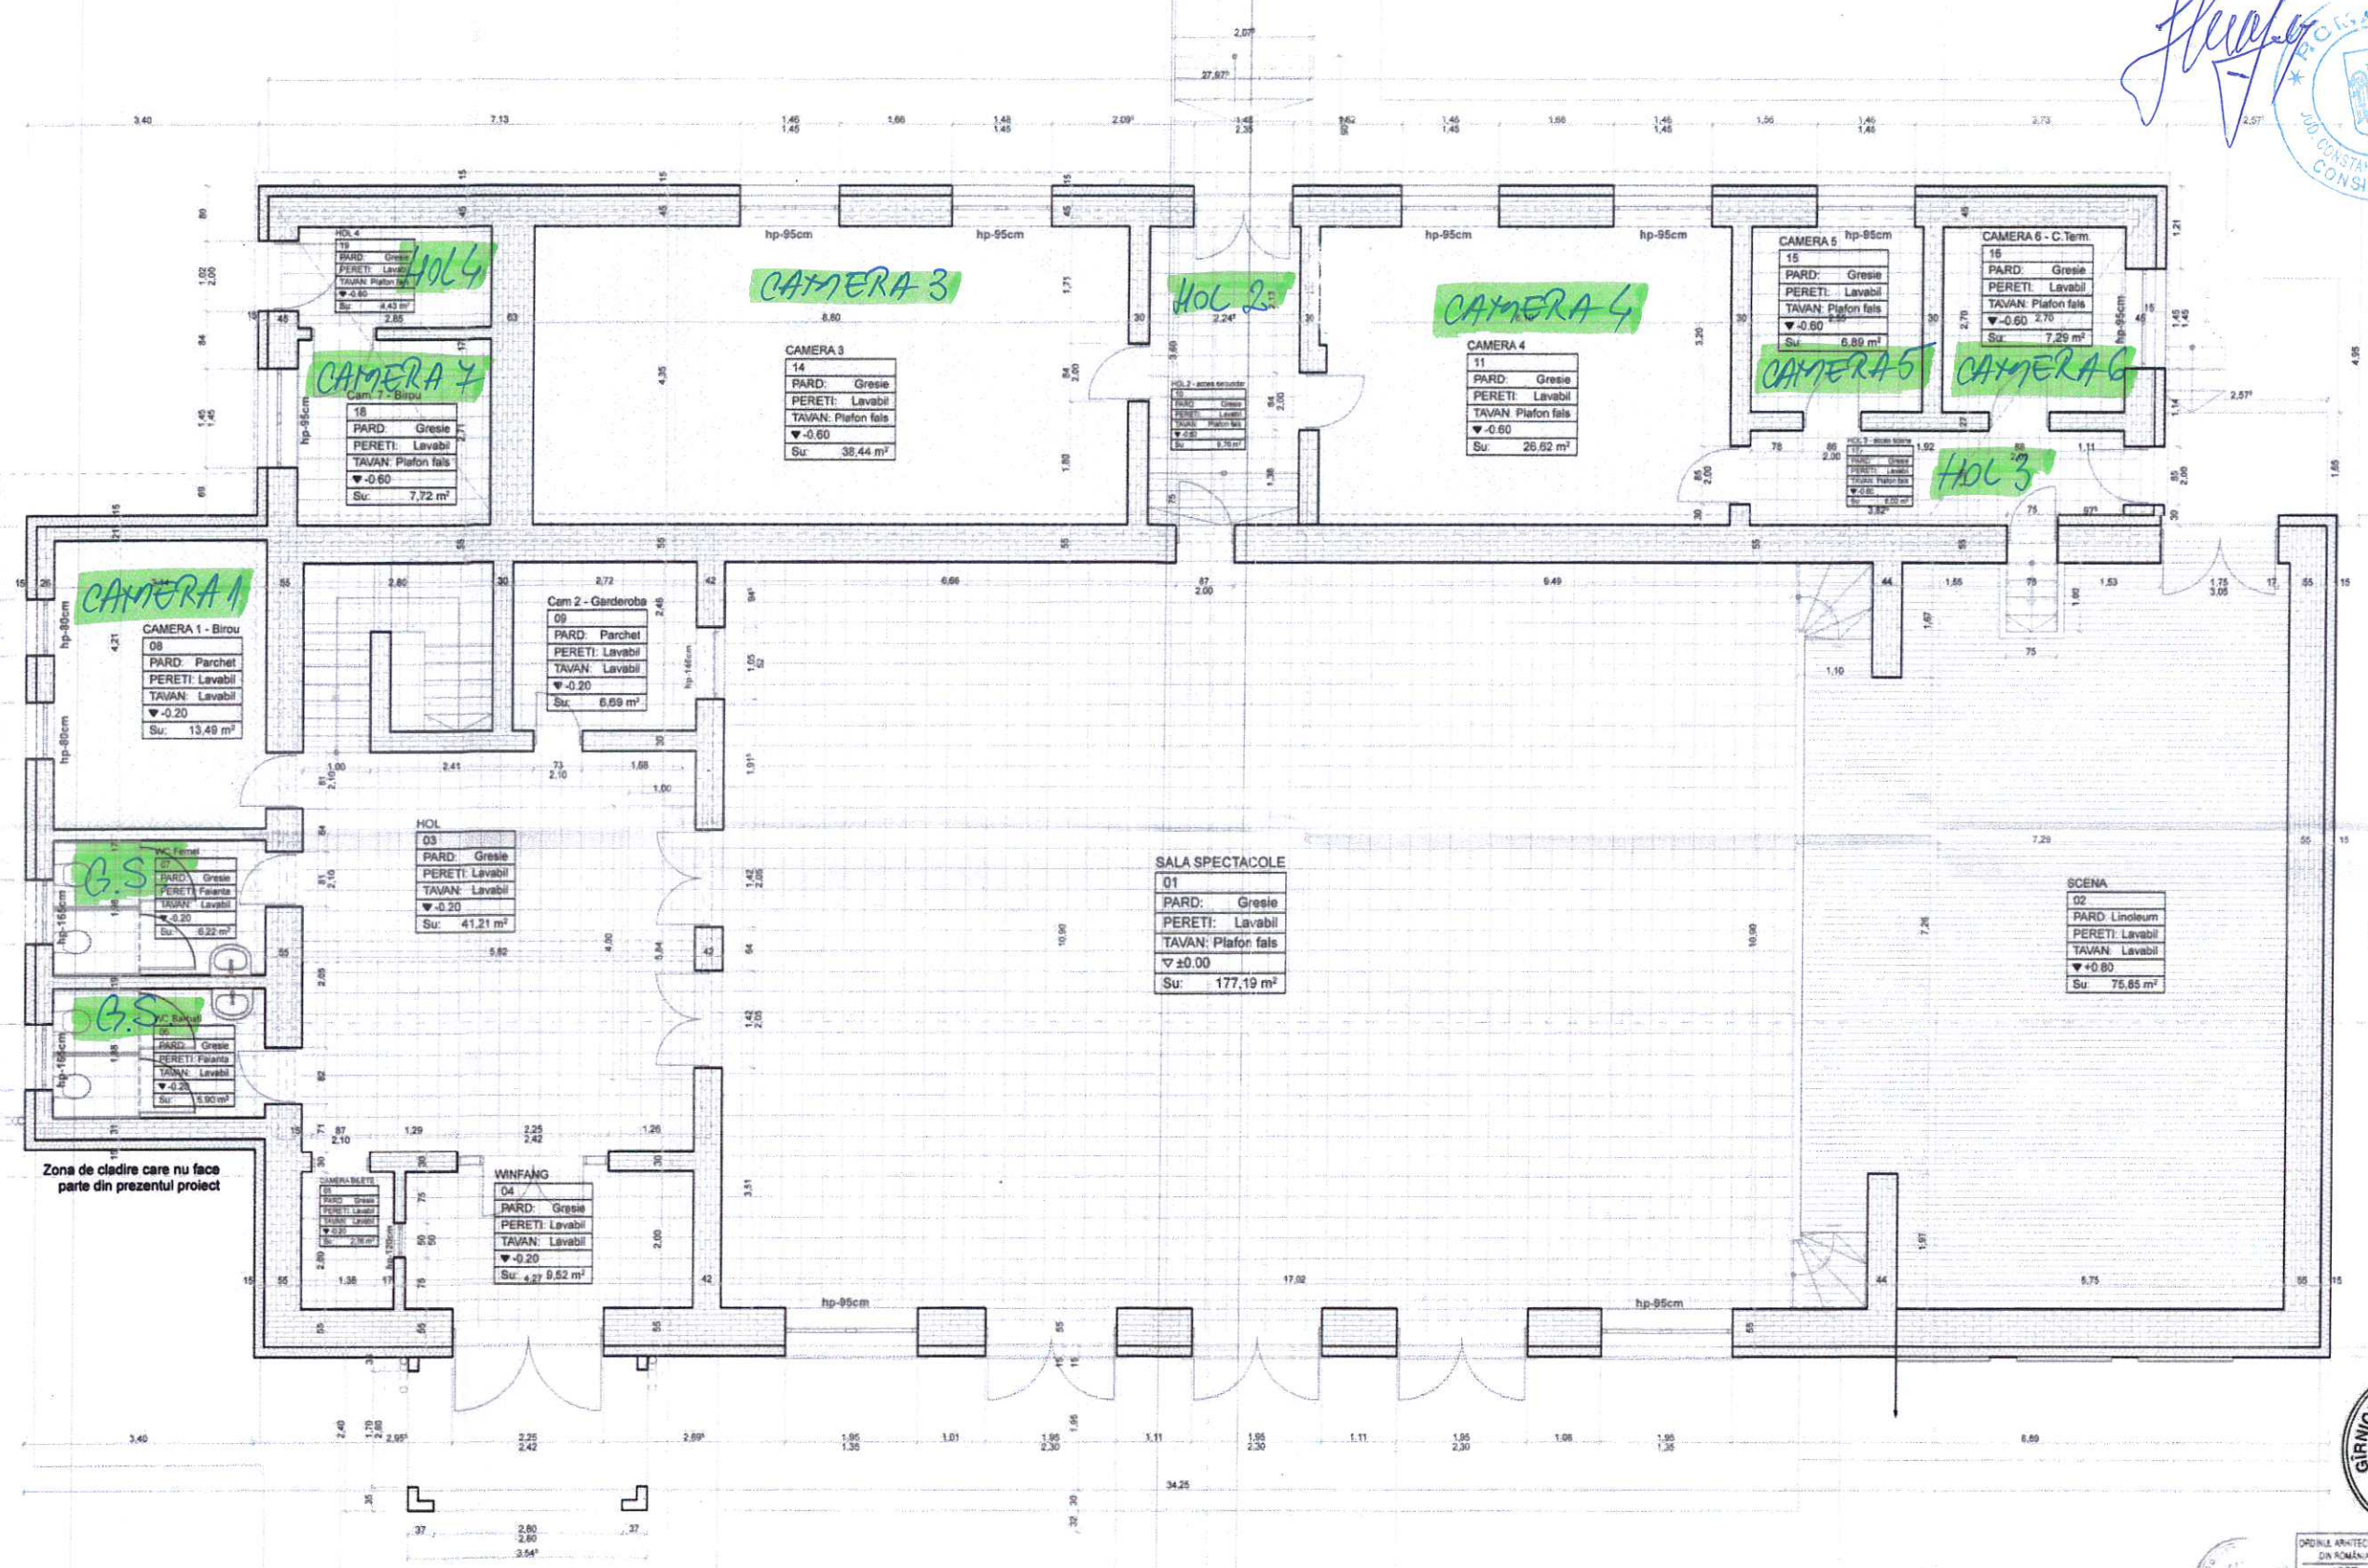


Zona de cladire care nu face parte din prezentul proiect



VERIFICATOR/EXPERT	NUME	SEMNTATURA	CERINTA	REFERAT de verificare/ RAPORT de expertiza tehnica - titlu nr./ data
S.C. ATC Architecture Expert S.R.L.		Beneficiar: U.A.T. Comuna Garieni		Proiect nr.: 3/2023
Loc. Lutina / CF - RO40554625 / J13 / 830 / 2016 Tel: 0730982275		Adresa obiectiv: Jud. Constanta, Com. Garieni, Str. 1 Decembrie 1918, nr. 35, Cminul cultural		
SPECIFICATIE	NUME	SEMNTATURA	Scara	TITU ARHITECTURA: Creterea eficienței energetice și gestionarea inteligentă a energiei în clădirile publice
SEP PROIECT	Ar. Maria BLAVESCU		1:50	Faza: P.T.H./D.T.A.C.
PROIECTAT	Ar. Maria BLAVESCU		Date mar: 2023	TITULATIA: "Renovare integrată a centrului cultural Garieni, Jud. Constanta"
DESENAT	Ar. Maria BLAVESCU			Planul nr.: A.02.1

ANEXA 2  
 -PLAN ETAJ-  
*Blavescu*

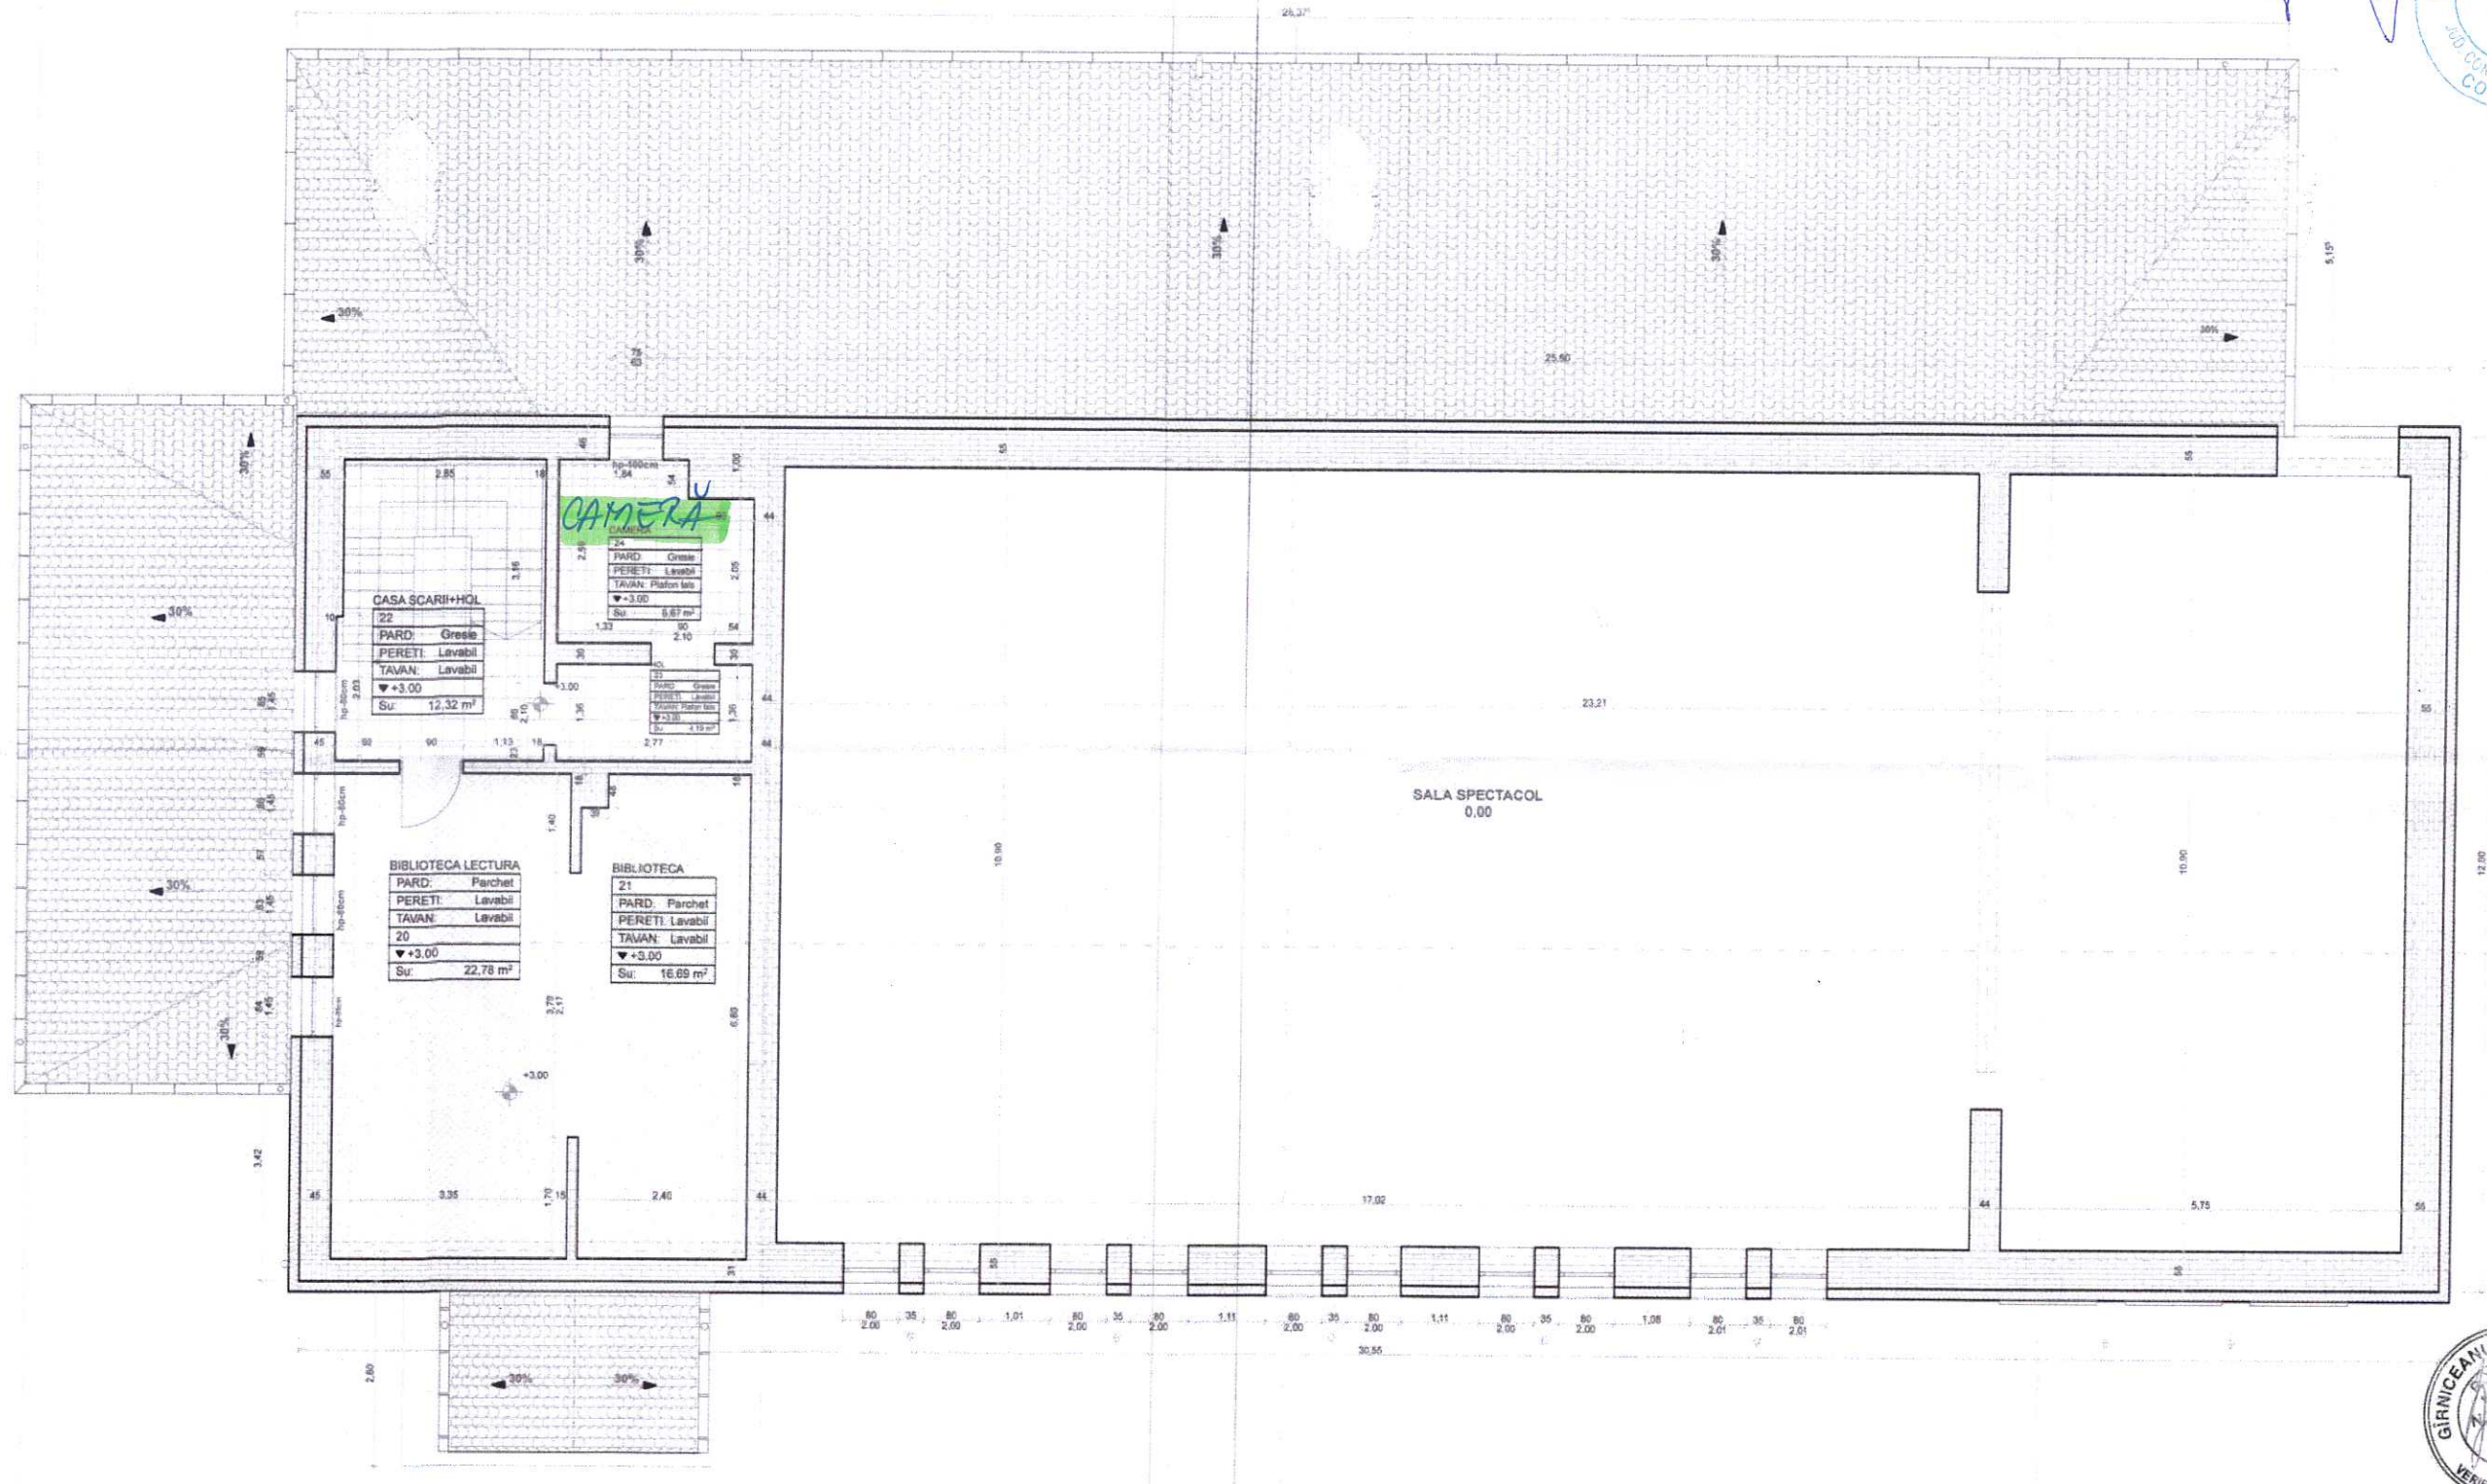

VERIFICATOR/EXPERT	NUME	SEMNATURA	CERINTA	REFERAT DE VERIFICARE/ RAPORT DE EXPERTIZA TEHNICA - titlu nr/ data
	S.C. ATC Architecture Expert S.R.L.	<i>[Signature]</i>		Beneficiar: U.A.T. Comuna Gărlău Adresa obiectiv: Jud. Constanta, Com. Gărlău, Str. 1 Decembrie 1918, nr. 35, Căminul cultural
SPECIFICATIE	NUME	SEMNATURA	Scara	Titlu proiect: Creșterea eficienței energetice și gestionarea inteligentă a energiei în cadrul public "Renovare integrată a căminului cultural Gărlău, Jud. Constanta"
BEF PROIECT	Ar. Mariu BLAVESCU	<i>[Signature]</i>	1:50	Faza: P.T.H./ D.T.A.C.
PROIECTAT	Ar. Mariu BLAVESCU	<i>[Signature]</i>	Date	Titlu desen: Plan ETAJ - Propus
DESENAT	Ar. Mariu BLAVESCU	<i>[Signature]</i>	14/03/2023	Plan nr.: A 03.1

**SC BUILDING UNIQUE SRL**

CIF: 28312720

Nr. O.R.C. J2011000807137

SEDIUL: GĂRLICIU, STR. 1 DECEMBRIE 1918, NR.50

JUDEȚ: CONSTANȚA

IBAN: RO55RZBR0000060022545210

BANCA:RAIFFEISEN BANK

ANEXA 3

**Deviz general de lucrări - CAMIN**

Nr. crt	Denumirea capitolelor și subcapitolelor	U.M	Cantitate	Preț unitar	Valoare totală lei	Valoare totală cu TVA
<b>1</b>	<b>CAPITOLUL 1. Cheltuieli manoperă</b>					
1.1	Pardoseala	MP	131	70	9170	11095,7
1.2	Pereti	MP	320	70	22400	27104
1.3	Tavane	MP	131	60	7860	9510,6
1.4	Scafe	ML	25	80	2000	2420
1.5	Usi	BUC	6	0	0	0
	<b>Total capitol 1</b>				<b>41430</b>	<b>50130,3</b>
<b>2</b>	<b>CAPITOLUL 2. Cheltuieli materiale</b>					
2.1	Pardoseală	MP	131	150	19650	23776,5
2.2	Pereti	MP	320	60	19200	23232
2.3	Tavane	MP	131	40	5240	6340,4
2.4	Scafe	ML	25	60	1500	1815
2.5	Usi	BUC	6	1266,6666	7600	9196
	<b>Total capitol 2</b>				<b>53190</b>	<b>64359,9</b>
	<b>TOTAL FINAL SERVICII</b>			<b>94620</b>		<b>114490,2</b>

Administrator,  
Lupașcu Costică